

Acciaio tipo: B450C
Classe calcestruzzo: 25/30


GRAFICI DI CARPENTERIA OPERE IN C.A.

il calcolista la Ditta


il Dir. del Lav. l'Impr. Esec.

Comune di: Niscomi
Ditta Proprietaria :coniugi: Messina Aldo e Parisi Antonia, residenti a Niscomi in via Tamarèto 45
Ubicazione : Contrada Piacane


SEZIONE A-A
scala 1:25

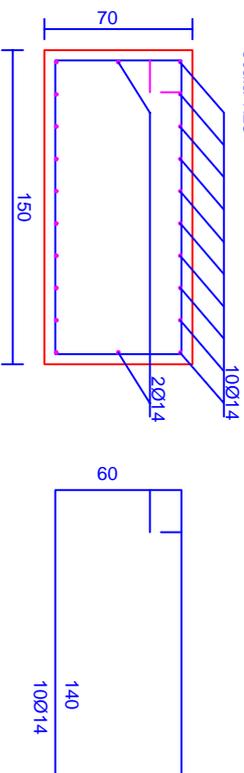

SEZIONE C-C
scala 1:25

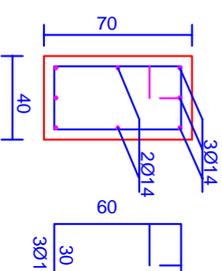

SEZIONE B-B
scala 1:25

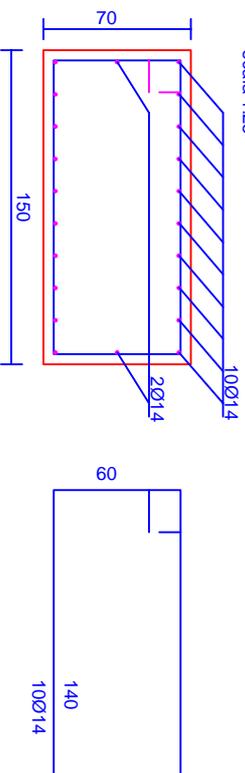

Pianta Fondazioni scala 1:100

